TAVOLA FASE 6

SCALA 1:1000

LEGENDA

- AREA INTERESSATA DAL CANTIERE E DA VIABILITA' MISTA
- FASE DI CANTIERE A
- FASE DI CANTIERE B
- FASE DI CANTIERE C
- OPERE COMPLEMENTARI
- COSTRUITO

DESCRIZIONE FASI DI CANTIERE:

- REALIZZAZIONE PARCHEGGIO P1;
- REALIZZAZIONE PARCHEGGIO LOTTO A1.

NOTA: Le recinzioni utilizzate per tale fase lavorativa saranno oggetto di spostamento e rimodulazione in funzione delle singole fasi lavorative.

LAYOUT DI CANTIERE (FUORI SCALA)

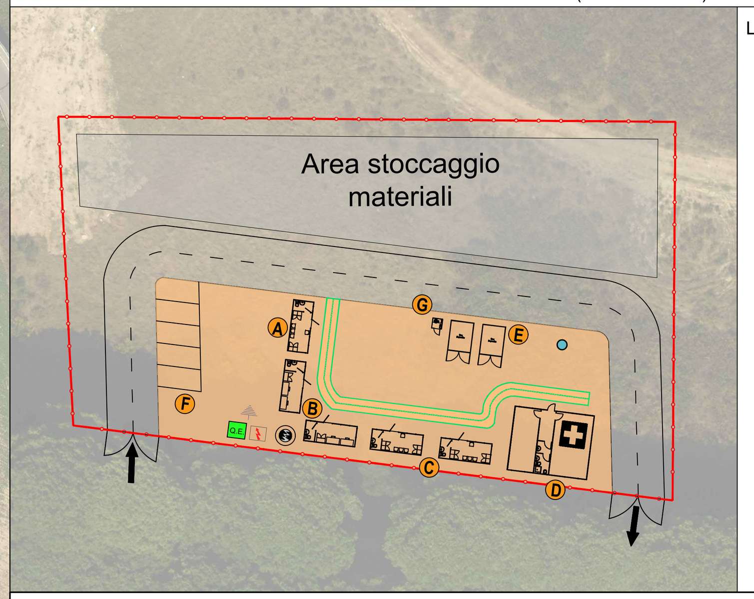

LEGENDA SIMBOLI

	RECINZIONE DI CANTIERE
	SERBATOIO RISERVA IDRICA
	ILLUMINAZIONE DI CANTIERE
Q.E.	QUADRO ELETTRICO DI CANTIERE
	DISPERSORI DI TERRA
A	REFETTORIO
B	UFFICIO DI CANTIERE
C	SPOGLIATOIO
D	INFERMERIA
E	BOX DEPOSITO
F	AREA STAZIONAMENTO MEZZI
G	BAGNO CHIMICO

Aggiudicazione servizio di ingegneria a architettura dell'Agenzia nazionale per l'attrazione degli investimenti e lo sviluppo d'impresa S.p.A. "Invitalia" in qualità di CENTRALE DI COMMITTENZA prot. n. 0255738 del 08.09.2023

AEROPORTO CIVILE DI LAMEZIA TERME (CZ)

REGOLAMENTO (UE) 139/2014 - CERTIFICAZIONE AEROPORTO E REGOLAMENTO (UE) 2015/1998

A.U. - Accountable Manager	Maintenance Manager	CIRCOLARE ENAC APT-16 Post Holder Progettazione
Dott. Marco FRANCHINI	Ing. Filippo MALAFARINA	Ing. Stefania RAIMONDO

S.A.CAL. S.p.A. Società Aeroportuale Calabrese

PROGETTO ESECUTIVO

(Codice Appalti D. Lgs 36/2023)

Progetto: *"Riqualifica della viabilità e delle aree di sosta"* dell'aeroporto di Lamezia Terme - CIS L03.
-CIG: 9906072D35; CUP: H84G22000040009
Contratto Istituzionale di sviluppo *"CIS Volare"*
Ambito di intervento: Trasporti e mobilità sostenibili - Fondi CIS scheda L03
CONTRATTO SIA SACAL prot. n. n. 007/2024/RCA
PSA (Masterplan 2012-2027) approvazione ENAC nota n.107905 del 24.10.2017
ENAC "Scheda A" - L03 - parcheggi e viabilità

PROGETTISTA DELL'OPERA
Ing. Andrea Benincasa di Caravacio

GEOLOGI
Dott. Geol. Gianluigi Mazzilli - Dott. Geol. Pierluigi Arbore

COORDINATORE DELLA SICUREZZA IN FASE DI PROGETTAZIONE
Geom. Salvatore Cipolla

BIM MANAGER
Arch. Marcella Blasi

RESPONSABILE UNICO DEL PROGETTO
Ing. Matteo Mastroianni

ORDINE INGEGNERI DELLA PROVINCIA DI TORINO
Dott. Ing. R. ANDREA BENINCASA di CARAVACIO n° 6601 X

Nemesis Ingegneria Srl
Via P. Toselli 6 - Torino
Ing. Andrea Benincasa di Caravacio
Ing. Cristina Alasia
Geom. Salvatore Cipolla
Ing. Elisa Cappuccio
Geom. Juri Salza

Ingegneri Guadagnuolo & Partners Srl
Via A. Colavita 19 - Lamezia Terme (CZ)
Ing. Alessandro Guadagnuolo
Ing. Luigi Guadagnuolo

SIGEA SaS
Via Savonarola 9 - Corato (BA)
Dott. Geol. Gianluigi Mazzilli
Dott. Geol. Pierluigi Arbore

OGGETTO ELABORATO

PLANIMETRIA FASI REALIZZATIVE - FASE 6

Approvazione ENAC

Riferimento Elaborato	Data	Scala	Codice elaborato	Rev.
	DICEMBRE 2025	1:1000	PE T00 CA00 CAN PE06	B

REVISIONI

REV.	DATA	DESCRIZIONE	REDATTO	CONTROLLATO	APPROVATO
D					
C					
B	DICEMBRE 2025	REVISIONE	S. GIALLANZA	C. ALASIA	A. BENINCASA
A	GIUGNO 2025	PRIMA EMISSIONE	S. GIALLANZA	C. ALASIA	A. BENINCASA